



Norr

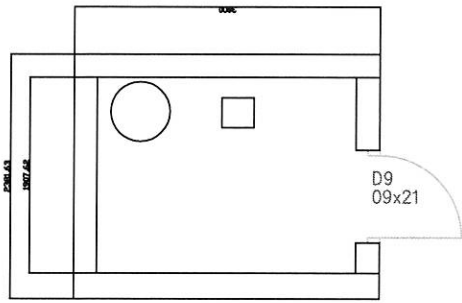


Söder


öster

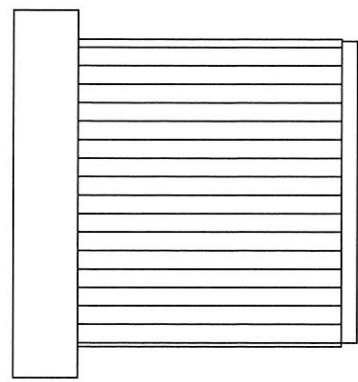

Söder

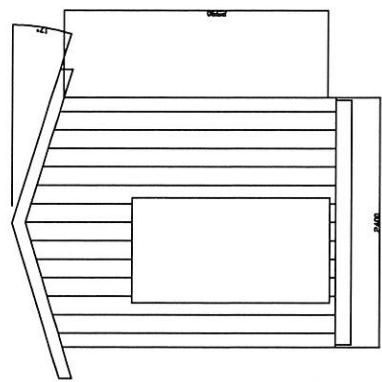


öster

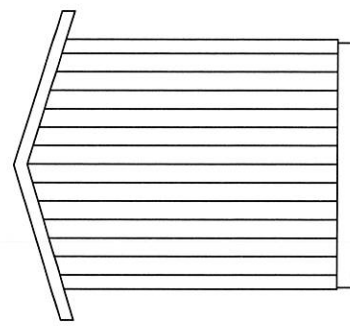


ROBERTSFORS KOMMUN
 Samhällsbyggnadskontoret
 VästerMiljö- och Byggn

Jok 2017 -02- 27

2017/B0047/2

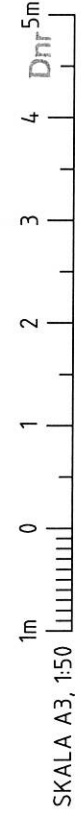

SKALA A3, 1:50

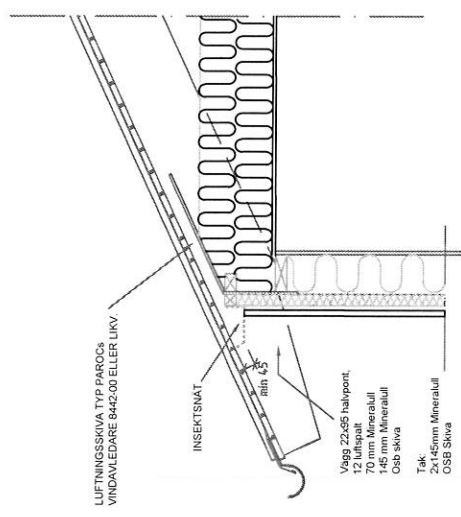

Skala 1:20

Robertsfors

Proj. Namn och Adress	Herfsånger 2214 Daniel Stenberg Skellefteå 2017-02-20
Proj. Nr	
Rev. / Datum	
Proj. Namn och Adress	

Proj. Namn och Adress	Herfsånger 2214
Proj. Nr	2017-02-20
Rev. / Datum	1:50 / 1:20