




# Rivningsritning 180410

 = riv innerrägg  
 = såga golvränna  $\varnothing 110$

Fönstela i vind utbyggnad

- Utvändigt föråd rivas  
 - Bef inredning rivas

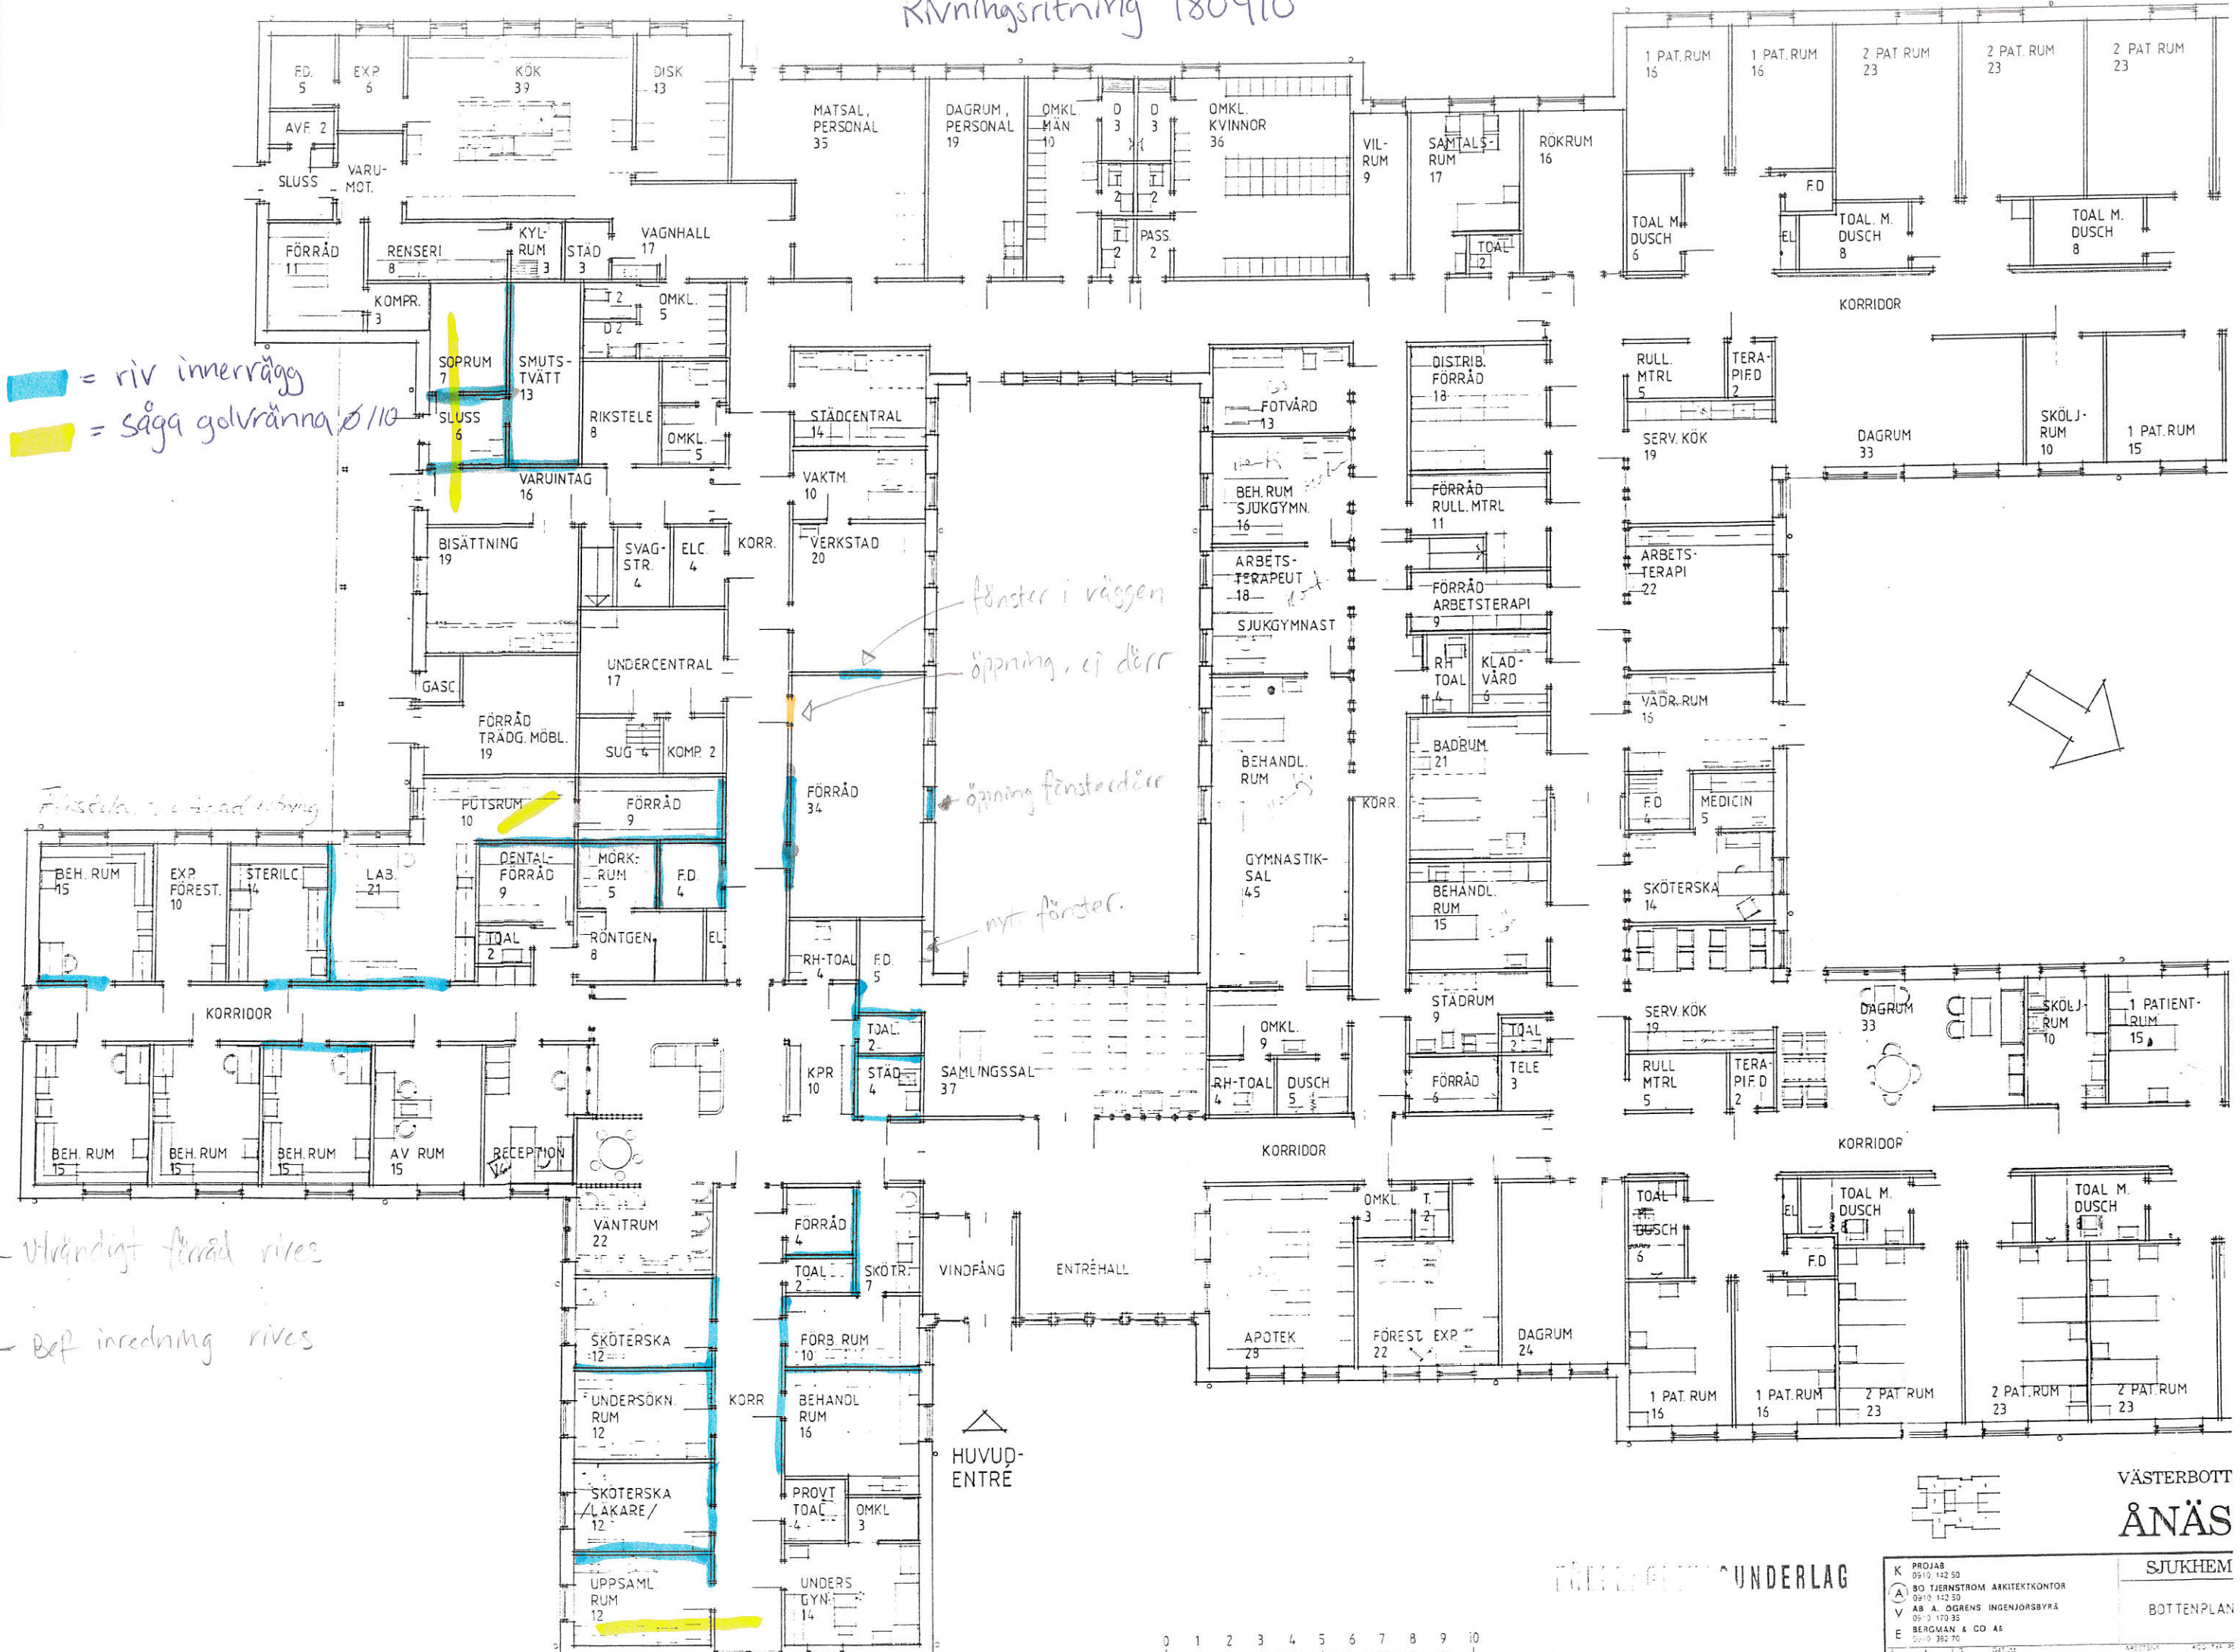

**VÄSTERBOTT ANÄS**

**SJUKHEM**

**BOTTENPLAN**

**UNDERLAG**

K PROJAB 0910 142 50  
 BO TJERNSTROM ARKITEKTKONTOR 0910 142 50  
 V AB A. OGRENS INGENJÖRSBYRÅ 0503 170 35  
 BERGMAN & CO AB 0503 392 70